

MAISON AZURÉ

02 rue des Sorbiers
54220 MALZEVILLE



Pavillon - Type F5



Parcelle	224.21 m ²
----------	-----------------------




Cuisine/Séjour	30.02 m ²
Chambre 1	10.34 m ²
Chambre 2	10.32 m ²
Chambre 3	10.28 m ²
Chambre 4	10.00 m ²
Dgt	4.59 m ²
SdB/WC	4.53 m ²
SdB	3.71 m ²
Entrée	3.32 m ²
PL PAC	2.00 m ²
WC	1.74 m ²
Cellier	1.29 m ²
surface habitable	92.14 m ²
Jardin	77.91 m ²
Terrasse	18.75 m ²
surface extérieure	96.65 m ²
Garage	13.50 m ²
surface annexe	13.50 m ²



NOVA HOMES
171 rue de Newcastle
54000 NANCY
Tél : 03.83.44.40.67
mail : contact@novahomes.fr

www.novahomes.fr

La configuration précise et le mesurage des lots seront établis ultérieurement.
Des modifications sont susceptibles d'être apportées à ce plan en fonction des nécessités techniques de réalisation tant en ce qui concerne les dimensions libres que les équipements. Les côtes et les surfaces indiquées sont approximatives, les retombées, poutres, soffites, faux-plafonds, canalisations, convecteurs ne sont pas systématiquement représentés.
Les indications de plantation ne sont pas contractuelles.

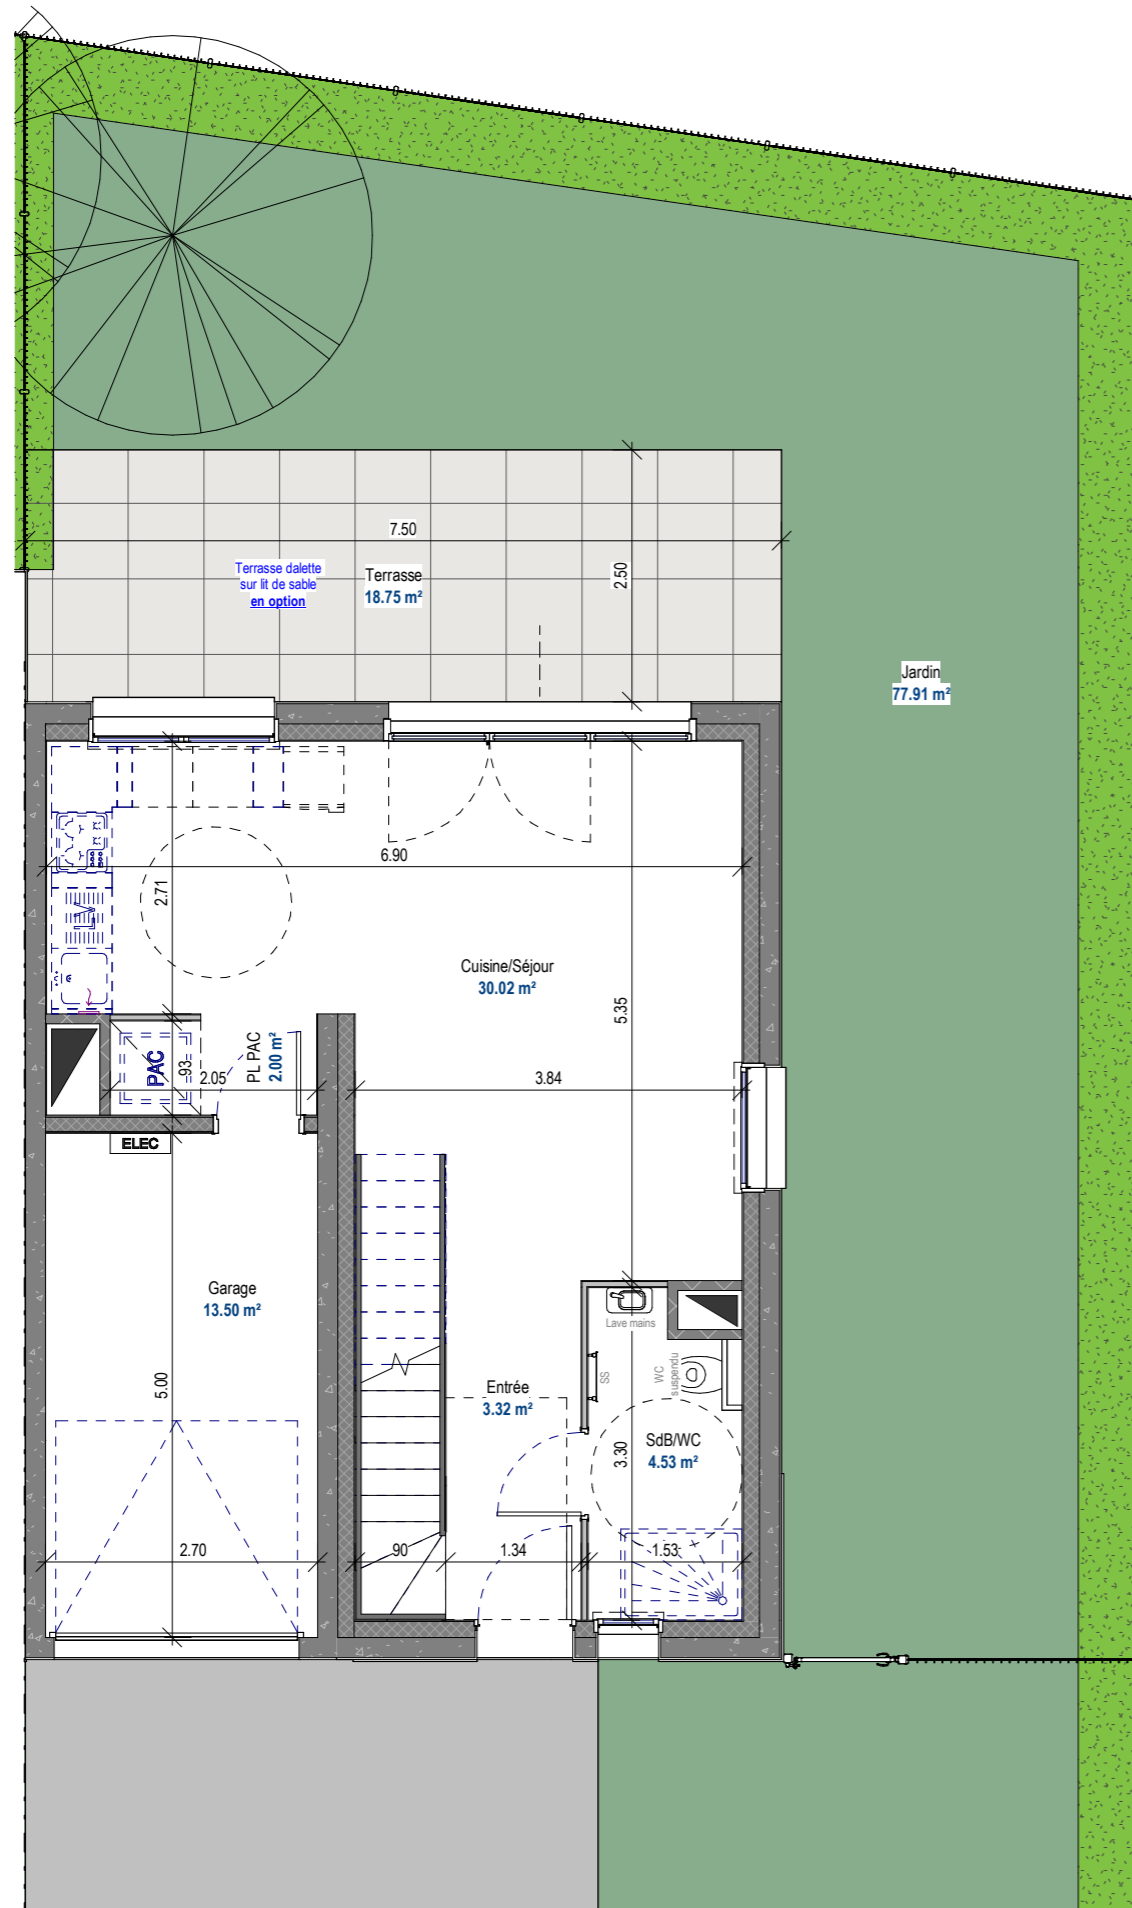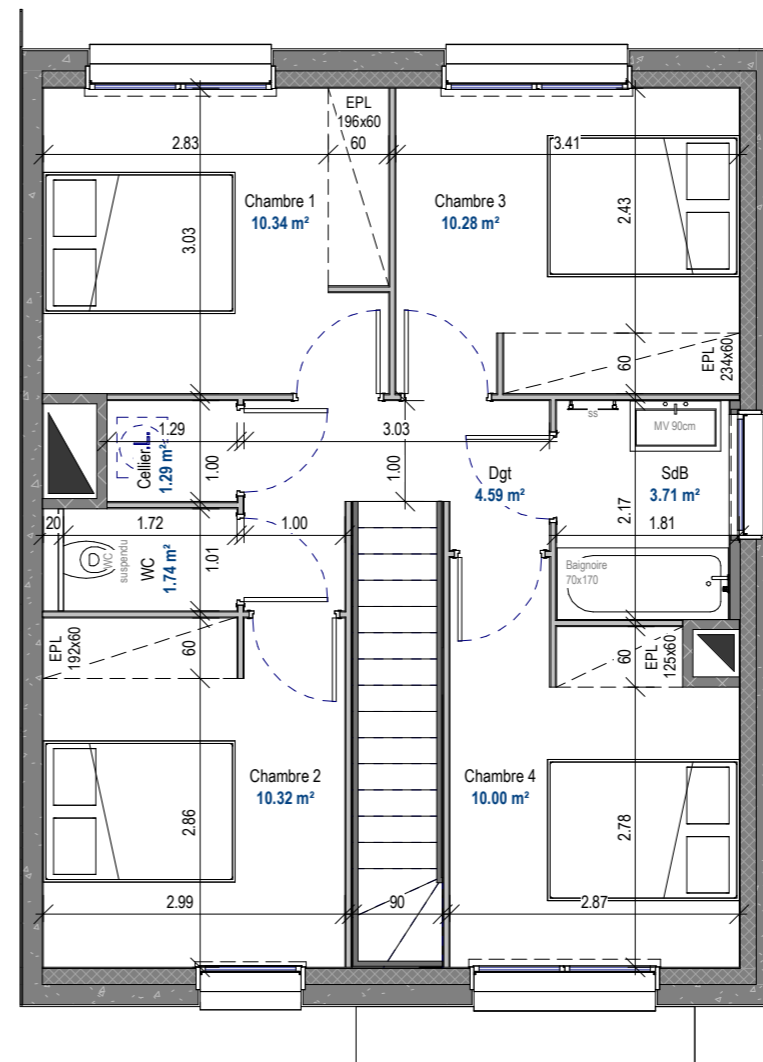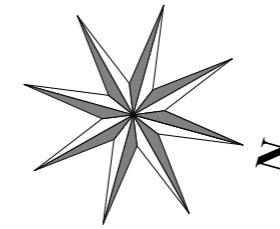

0m 1m 2m 3m 4m 5m 6m 7m 8m 9m 10m 11m 12m 13m 14m 15m 16m 17m 18m 19m 20m

FORMAT A3
75ème