
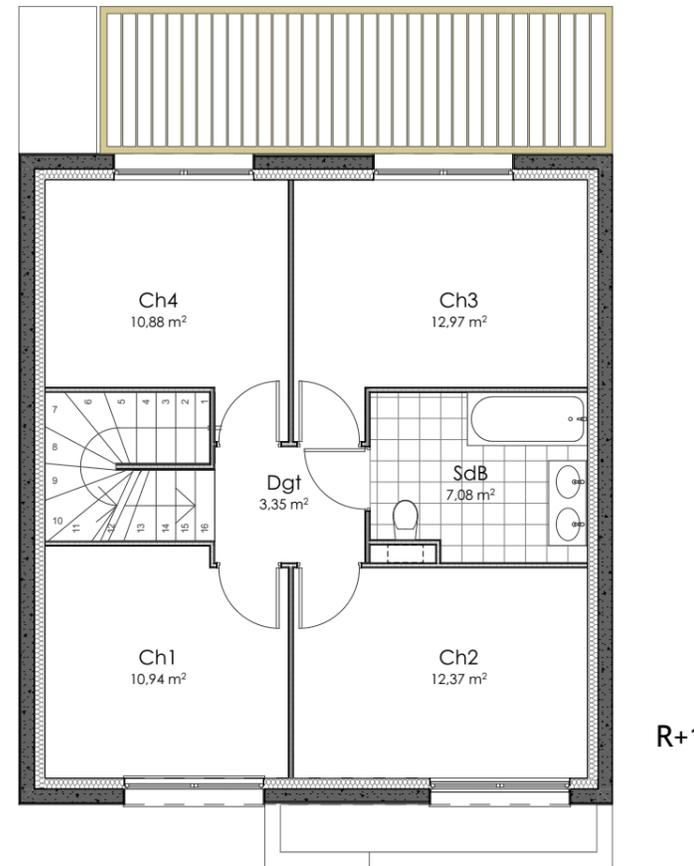


**Clos des Vignes - Rue des Vignes  
MARLY 57155**

LOGEMENT : 17  
ETAGES : R+1  
TYPOLOGIE : T5

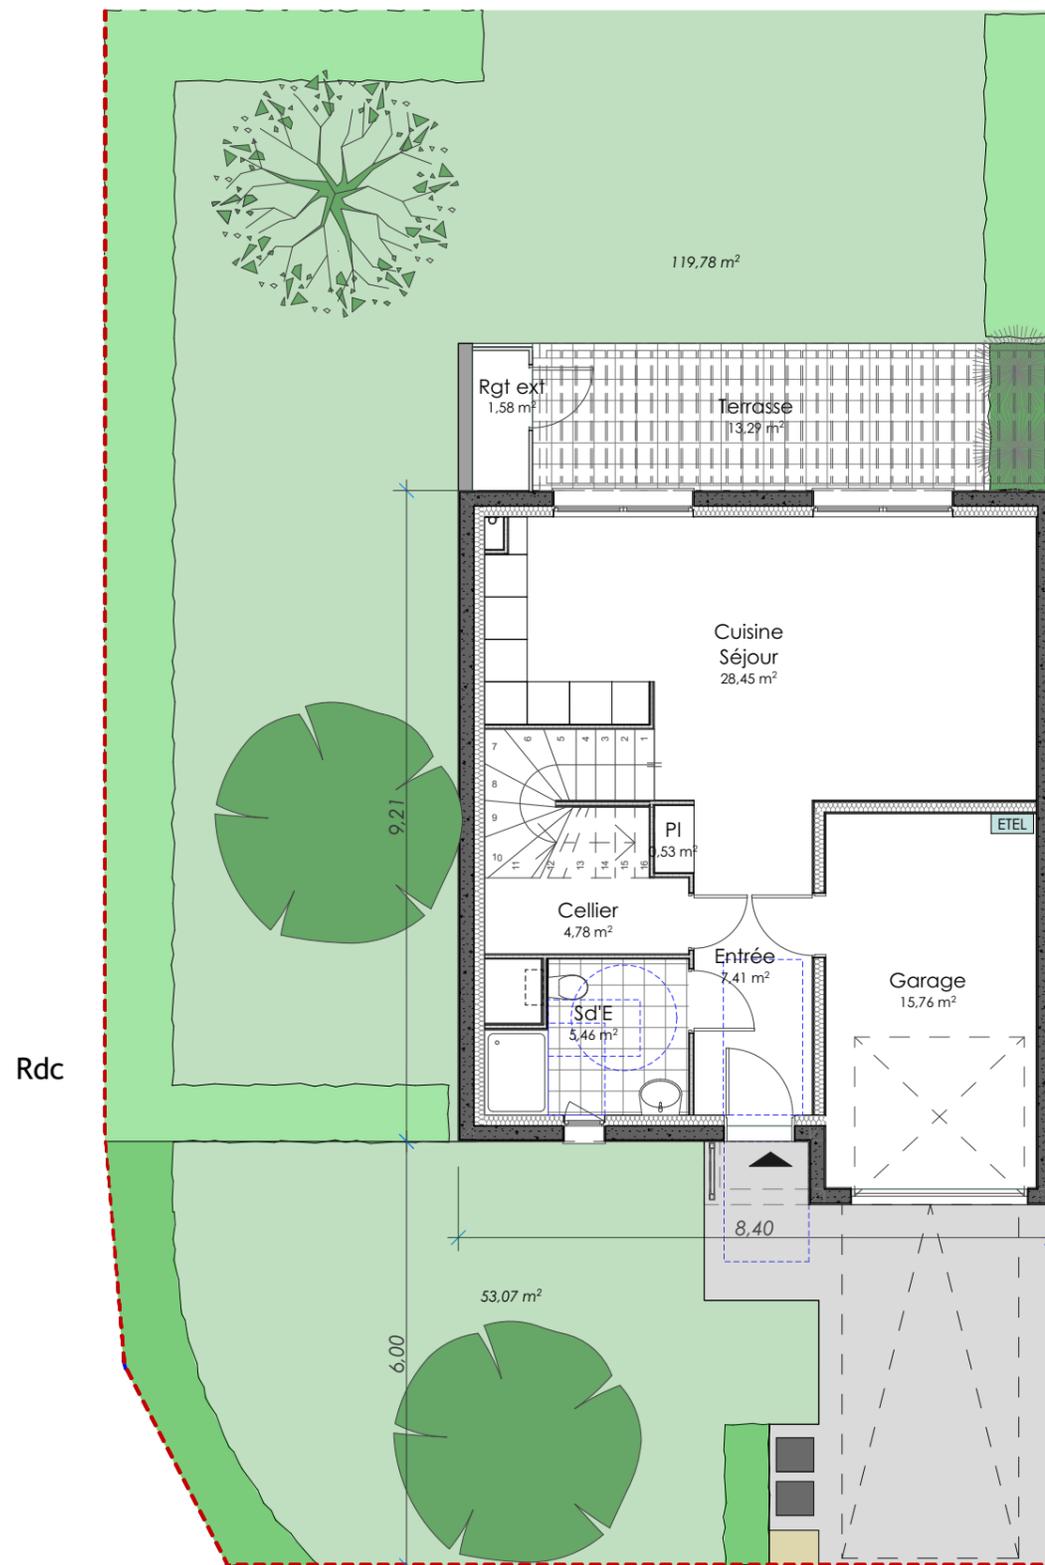

Ech: 1/100

**TOTAL SURFACE HAB. env. : 103,87 m²**

- Jardin (avant/arrière) 172 m²
- Terrasse + Abris 15 m²
- Surface parcelle 292 m²

Ces plans sont des plans de ventes provisoires


**LEGENDE PLAN**

- |   |                             |
|---|-----------------------------|
| <b>EV</b> Evier                           | <b>PF</b> Porte-fenêtre     |
| <b>LV</b> Lave-vaisselle                  | <b>PC</b> Porte coulissante |
| <b>LL</b> Lave linge                      | <b>F</b> Fenêtre            |
| <b>R</b> Réfrigérateur                    | <b>VR</b> Volet roulant     |
| <b>CU</b> Plaque de cuisson               | <b>PP</b> Porte             |
| <b>ETEL</b> Tableau électrique            | — Séche serviettes          |
| <b>MTA</b> Chauffage/eau chaude sanitaire | — Radiateur                 |
|   | ▲ Gaines                    |

**MATERIAUX**

- |                                      |  |
|--------------------------------------|--|
| PPM : Plafond peinture blanc Mat     | DB: Dalle brute  |
| PPS : Plafond peinture blanc satinée | C 45x45: Carrelage pleine masse 45x45 cm   |
| MPP: Murs peinture de propreté       | F 15x15 : Faience 15x15 cm en 2 rangs au dessus du lavabo                                |
| MF: Murs finitions prêt à peindre    | F 20x40 : Faience 20x40 cm toute hauteur au pourtour de la douche/baignoire (et tablier) |
| MPS Murs peinture satinée            |  |

**NB : Des modifications sont susceptibles d'être apportées en fonction des nécessités techniques et administratives de la réalisation, tant en ce qui concerne les dimensions libres que les équipements. Les surfaces sont approximatives. Les retombées, les faux-plafonds, le calepinage des carrelages ainsi que l'emplacement des équipements sont figurés à titre indicatif.**

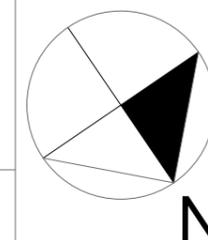

**ARTECH Architectes**  
4 rue Henry Maret - 57000 METZ  
TEL : 03.87.63.59.40  
agence@artech-architectes.fr



**LE NID**  
26 Boulevard du 21ème RA  
54000 NANCY  
TEL : 03 83 36 42 20  
Fax : 03 83 35 02 28



[www.le-nid.fr](http://www.le-nid.fr)

Date : 03/05/2024

ind : A