
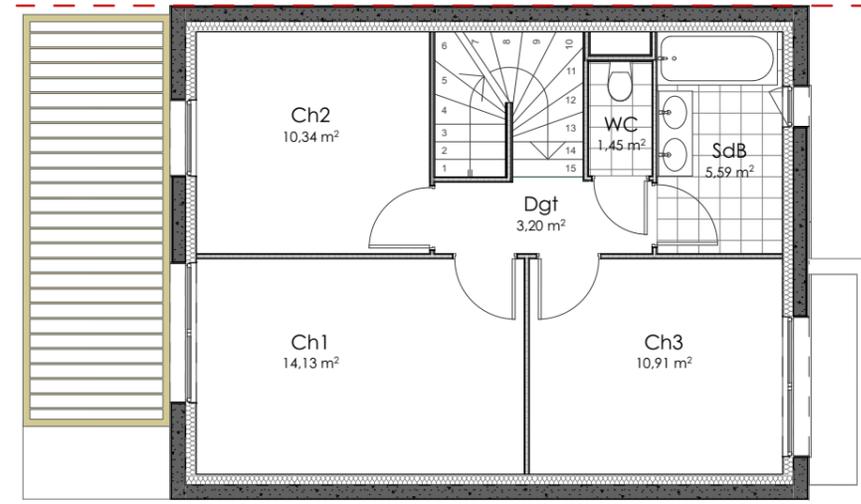


**Clos des Vignes - Rue des Vignes
MARLY 57155**

LOGEMENT : 28
ETAGES : R+1
TYPOLOGIE : T4

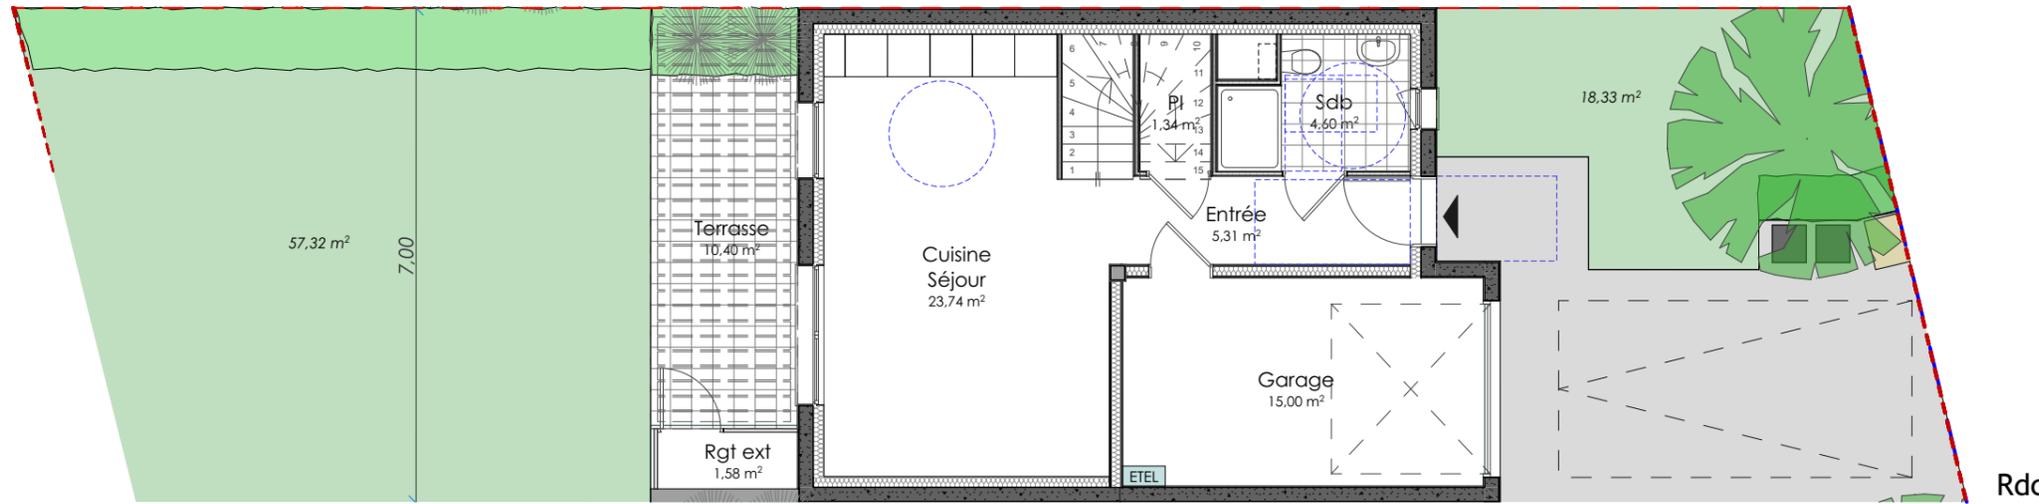

Ech: 1/100

TOTAL SURFACE HAB. env. : 80,61 m²
- Jardin (avant/arrière) 76 m²
- Terrasse + Abris 12 m²
- Surface parcelle 182 m²

Ces plans sont des plans de ventes provisoires

LEGENDE PLAN		MATERIAUX	
EV Evier	PF Porte-fenêtre	PPM : Plafond peinture blanc Mat	DB: Dalle brute
LV Lave-vaisselle	PC Porte coulissante	PPS : Plafond peinture blanc satinée	C 45x45: Carrelage pleine masse 45x45 cm
LL Lave linge	F Fenêtre	MPP: Murs peinture de propreté	F 15x15 : Faience 15x15 cm en 2 rangs au dessus du lavabo
R Réfrigérateur	VR Volet roulant	MF: Murs finitions prêt à peindre	F 20x40 : Faience 20x40 cm toute hauteur au pourtour de la
CU Plaque de cuisson	PP Porte	MPS Murs peinture satinée	douche/baignoire (et tablier)
ETEL Tableau électrique	Séche serviettes	NB : Des modifications sont susceptibles d'être apportées en fonction des nécessités techniques et administratives de la réalisation, tant en ce qui concerne les dimensions libres que les équipements.	
MTA Chauffage/eau chaude sanitaire	Radiateur	Les surfaces sont approximatives. Les retombées, les faux-plafonds, le calepinage des carrelages ainsi que l'emplacement des équipements sont figurés à titre indicatif.	
	Gaines		

ARTECH Architectes
4 rue Henry Maret - 57000 METZ
TEL : 03.87.63.59.40
agence@artech-architectes.fr



LE NID
26 Boulevard du 21ème RA
54000 NANCY
TEL : 03 83 36 42 20
Fax : 03 83 35 02 28



www.le-nid.fr

Date :03/05/2024

ind : A