
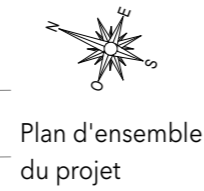


Résidence C

Av. Charles de Gaulle - Rue du Grand Pré
54425 PULNOY

Niveau 1^{er} Etage et Combles Appartement C102 _ Type T3 Duplex



NOVA HOMES
171, Rue de Newcastle 54000 NANCY
Tél : 03.82.52.49.04
mail : contact@novahomes.fr
www.novahomes.fr

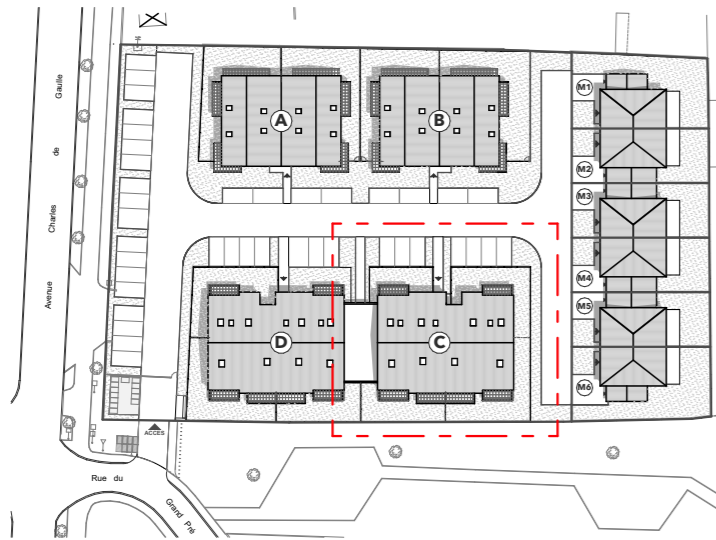


Plan d'ensemble du projet

Entrée	3,83
Cellier	2,04
Pièce de vie	24,90
Wc	1,55
Dgt	3,68
Chambre 1	9,33
Chambre 2	9,57
SdEaux	4,14
	59,04 m²
Balcon	7,74


Niveau 1er Etage

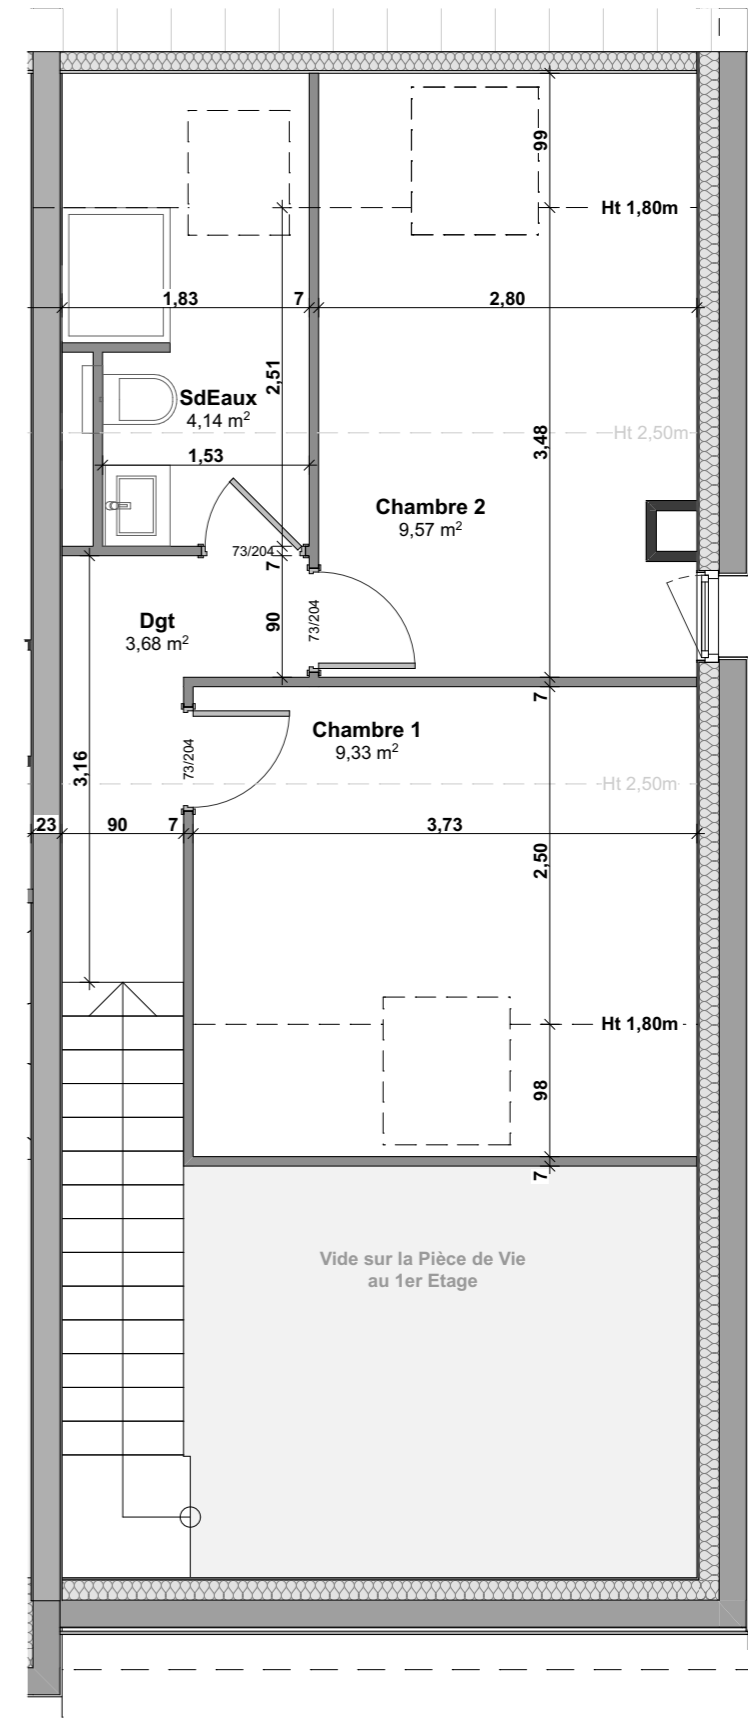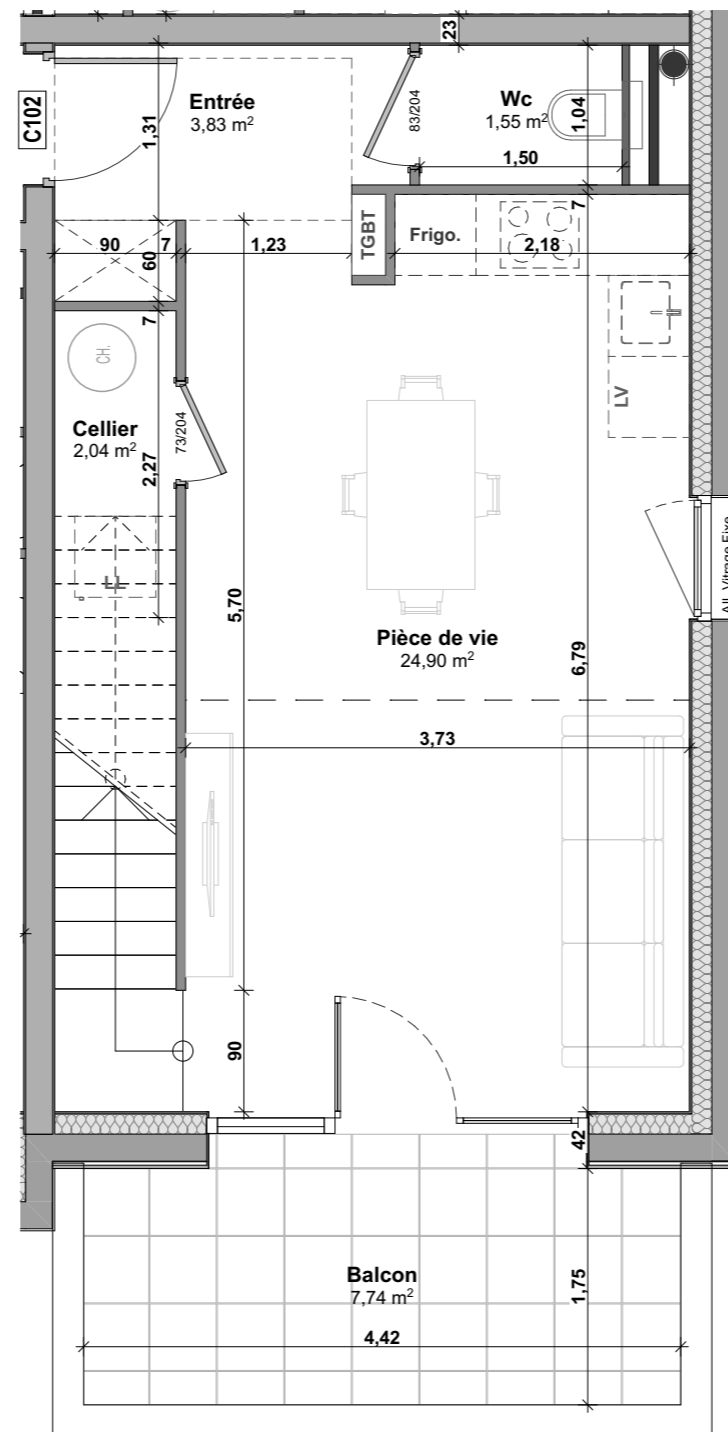

Niveau Combles

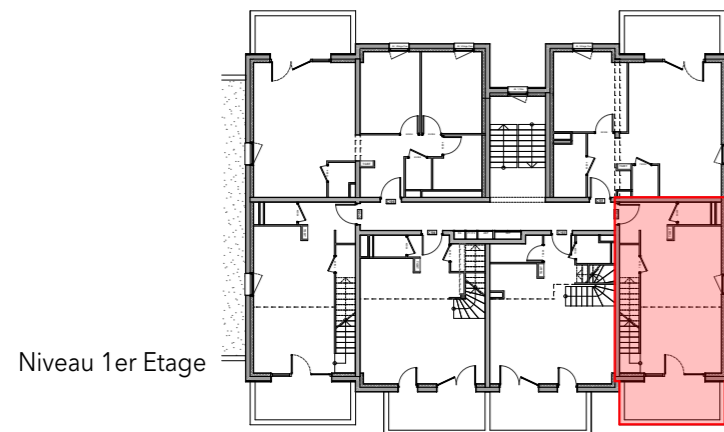

Niveau 1er Etage

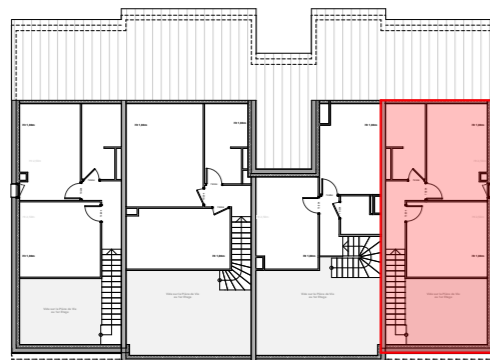

Niveau Combles

Le 01_02_2024

La configuration précise et le mesurage des lots seront établis ultérieurement. Des modifications sont susceptibles d'être apportées à ce plan en fonction des nécessités techniques de réalisation tant en ce qui concerne les dimensions libres que les équipements. Les côtes et les surfaces indiquées sont approximatives, les retombées, poutres, soffites, faux-plafonds, canalisations, convecteurs ne sont pas systématiquement représentés. Les indications de plantation ne sont pas contractuelles.